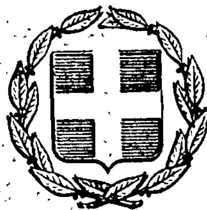


ΕΦΗΜΕΡΙΣ ΤΗΣ ΚΥΒΕΡΝΗΣΕΩΣ
ΤΗΣ ΕΛΛΗΝΙΚΗΣ ΔΗΜΟΚΡΑΤΙΑΣ

ΕΝ ΑΘΗΝΑΙΣ
ΤΗ 2 ΟΚΤΩΒΡΙΟΥ 1979

ΤΕΥΧΟΣ ΤΕΤΑΡΤΟΝ

ΑΡΙΘΜΟΣ ΦΥΛΛΟΥ
530

ΠΕΡΙΕΧΟΜΕΝΑ

ΑΠΑΛΛΟΤΡΙΩΣΕΙΣ

ΑΠΟΦΑΣΕΙΣ

Ἀριθ. 600694 (1)

Περὶ ἀναγκαστικῆς ἀπαλλοτριώσεως παροδίων ἰδιοκτησιῶν γιὰ εὐθυγράμμιση τῆς Γέφυρας στὴ θέση «ΜΕΓΑΛΟ ΠΟΤΑΜΙ» Τροιζηνίας.

Ο ΝΟΜΑΡΧΗΣ ΑΤΤΙΚΗΣ
ΔΙΑΜΕΡΙΣΜΑ ΠΕΙΡΑΙΩΣ

Ἀφοῦ λάβαμε ὑπόψη:

1. Τὶς διατάξεις τοῦ Ν.Δ. 797/71 «περὶ ἀναγκαστικῶν ἀπαλλοτριώσεων», σὲ συνδυασμὸ μὲ τὶς διατάξεις τοῦ Β. Δ/τος 139/71 «περὶ ἁρμοδιότητος τῶν Νομαρχῶν πρὸς κήρυξιν ἀναγκαστικῶν ἀπαλλοτριώσεων».

2. Τὸ ἄρθρ. 23 τοῦ ἀπὸ 25 Νοεμβρίου 1929 Δ/τος «περὶ κωδικοποιήσεως τῶν περὶ κατασκευῆς καὶ συντηρήσεως ὁδῶν κειμένων διατάξεων».

3. Τὸ 3957/28.7.79 ἔγγραφο τοῦ Νομαρχιακοῦ Ταμείου Ἀττικῆς, μὲ τὸ ὁποῖο ἐπιζητεῖται ἡ ἔκδοση ἀπαλλοτριωτικῆς ἀποφάσεως παροδίων ἰδιοκτησιῶν συνολικοῦ ἐμβαδοῦ 269 μ2 γιὰ τὴν εὐθυγράμμιση τῆς γέφυρας στὴ θέση «ΜΕΓΑΛΟ ΠΟΤΑΜΙ» Τροιζηνίας ὑπὲρ τοῦ δημοσίου καὶ μὲ δαπάνες τοῦ Ν.Τ.Α., ἀποφασίζουμε:

Κηρύσσουμε ἀναγκαστικὴ ἀπαλλοτρίωση γιὰ λόγους δημόσιας ὠφέλειας, ἐδαφικῆς ἐκτάσεως 269 μ2, ποὺ βρίσκεται στὴ θέση «ΜΕΓΑΛΟ ΠΟΤΑΜΙ» Τροιζηνίας, ὅπως εἰδικότερα φαίνεται στὸ ἀπὸ 14.7.1979 κτηματολογικὸ διάγραμμα τοῦ Κ. Σταθάτου Ὑπομηχανικοῦ τῆς Δ/νσεως Τεχνικῶν Ὑπηρεσιῶν Δ/τος Πειραιῶς καὶ στὸν μὲ τὴν ἴδια ἡμερομηνία κτηματολογικὸ πίνακα τοῦ ἴδιου ὑπομηχανικοῦ.

Ἡ ἀπαλλοτρίωση κηρύσσεται ὑπὲρ τοῦ Δημοσίου καὶ μὲ δαπάνες τοῦ Νομαρχιακοῦ Ταμείου Ἀττικῆς πρὸς εὐθυγράμμιση τῆς Γέφυρας στὴ θέση «ΜΕΓΑΛΟ ΠΟΤΑΜΙ» Τροιζηνίας.

Στὴν ἔκταση ποὺ ἀπαλλοτριώνεται προβάλουν δικαιώματα, ὁ Κατζίγκρας Γεώργιος, οἱ κληρονόμοι τοῦ ἰατροῦ Παπαοικονόμου Παναγιώτη καὶ ὁ Μητσόπουλος Θεοδόσιος.

Ἡ ἀπόφαση αὐτὴ νὰ δημοσιευθεῖ στὴν Ἐφημερίδα τῆς Κυβερνήσεως.

Πειραιεύς, 13 Αὐγούστου 1979

Ὁ Ἀναπληρωτὴς Νομάρχης
Π. ΓΕΡΟΓΙΑΝΝΗΣ

ΑΝΑΚΟΙΝΩΣΕΙΣ

Αριθ. Φ. 1037/50493 (2)

Περὶ εἰδοποιήσεως παρακαταθέσεως ἀποζημιώσεως ἀπὸ ἀναγκαστικὴ ἀπαλλοτρίωση ἀκινήτου στὴν Πλάκα.

Ο ΥΠΟΥΡΓΟΣ ΠΟΛΙΤΙΣΜΟΥ ΚΑΙ ΕΠΙΣΤΗΜΩΝ

1. Σύμφωνα μὲ τὶς διατάξεις τῶν ἄρθρων 7 καὶ 8 τοῦ Ν.Δ. 797/1971 «περὶ ἀναγκαστικῶν ἀπαλλοτριώσεων», πληροφοροῦμε ὅσους :

α) Ἔχουν δικαιώματα κυριότητας ἢ ἄλλα ἐμπράγματα δικαιώματα στὸ ἀκίνητο ποὺ ἀπαλλοτριώθηκε δυνάμει τῆς ἀριθ. Π.3793/3143/4.6.74 κοινῆς ἀποφάσεως τῶν Ὑπουργῶν Οἰκονομικῶν καὶ Πολιτισμοῦ καὶ Ἐπιστημῶν (ΦΕΚ 163/21.6.74 τ.Δ΄) γιὰ ἀρχαιολογικοὺς σκοποὺς στὴν Πλάκα ὁδὸς Θεωρίας.

β) Ἔχουν ἐγγράψει ὑποθήκη ἢ ἔχουν ἐπιβάλει κατάσχεση ἢ μὲ ὁποιοδήποτε τρόπο διεκδικοῦν τὸ ἀκίνητο ποὺ ἀπαλλοτριώθηκε, ὅτι ἡ ἀποζημίωση ποὺ καθόρισε τὸ Μονομ. Πρωτοδικεῖο Ἀθηνῶν μὲ τὴν ἀπόφασή του ἀριθμὸς 20/1979 γιὰ τὸ ἀκίνητο καὶ γιὰ τὰ ὑπερκείμενα αὐτοῦ ὅπως αὐτὰ φαίνονται στὸ κτηματολογικὸ διάγραμμα ποὺ συνοδεύει τὴν ἀπόφαση ἀπαλλοτριώσεως καὶ στὸ σχετικὸ κτηματολογικὸ πίνακα ἔχει κατατεθεῖ στὸ Ταμεῖο Παρακαταθηκῶν καὶ Δανείων (κεντρικὴ Ὑπηρεσία) καὶ ἔχει ἐκδοθεῖ γραμμάτιο συστάσεως παρακαταθήκης ἀριθμὸς 552740/20.8.79 γιὰ τρία ἑκατομμύρια τετρακόσιες τρεῖς χιλιάδες πεντακόσιες (3,403.500) δραχμές.

2. Ἡ ἀποζημίωση αὐτὴ εἶναι ἀποδοτέα στοὺς δικαιούχους ποὺ θὰ ἀναγνωρισθοῦν σύμφωνα μὲ τὸ Νόμο.

Ἡ ἀνακοίνωση αὐτὴ νὰ δημοσιευθεῖ στὴν Ἐφημερίδα τῆς Κυβερνήσεως.

Ἀθήνα, 24 Αὐγούστου 1979

Μὲ ἐντολὴ Ὑπουργοῦ
Ὁ Γενικὸς Ἐπιθεωρητὴς
κ.ἁ.α.
ΓΡ. ΚΩΝΣΤΑΝΤΙΝΟΠΟΥΛΟΣ

Ἀριθ. Φ. 1283/50492 (3)

Περὶ εἰδοποιήσεως παρακαταθέσεως ἀποζημιώσεως ἀπὸ ἀναγκαστικὴ ἀπαλλοτρίωση ἀκινήτου στὴ Θεσσαλονίκη.

Ο ΥΠΟΥΡΓΟΣ ΠΟΛΙΤΙΣΜΟΥ ΚΑΙ ΕΠΙΣΤΗΜΩΝ

1. Σύμφωνα μὲ τὶς διατάξεις τῶν ἄρθρων 7 καὶ 8 τοῦ Ν.Δ. 797/1971, «περὶ ἀναγκαστικῶν ἀπαλλοτριώσεων», πληροφοροῦμε ὅσους :

α) Ἔχουν δικαιώματα κυριότητας ἢ ἄλλα ἐμπράγματα δικαιώματα στὸ ἀκίνητο ποὺ ἀπαλλοτριώθηκε δυνάμει τῆς Π.4327/2532/14.10.77 κοινῆς ἀποφάσεως τῶν Ὑπουργῶν Οἰκονομικῶν καὶ Πολιτισμοῦ καὶ Ἐπιστημῶν (ΦΕΚ 418/1.11.77 τ.Δ΄) γιὰ ἀρχαιολογικοὺς σκοποὺς στὴ Θεσ/νίκη ὁδὸς Ἡροδότου ἀριθ. 17.

β) Ἔχουν ἐγγράψει ὑποθήκη ἢ ἔχουν ἐπιβάλει κατάσχεση ἢ μὲ ὁποιοδήποτε τρόπο διεκδικοῦν τὸ ἀκίνητο ποὺ ἀπαλλοτριώθηκε, ὅτι ἡ ἀποζημίωση ποὺ καθόρισε τὸ Μονομ. Πρωτοδικεῖο Θεσ/νίκης μὲ τὴν ἀπόφασή του ἀριθμὸς 76/1979 γιὰ τὸ ἀκίνητο καὶ γιὰ τὰ ὑπερκείμενα αὐτοῦ, ὅπως αὐτὰ φαίνονται στὸ κτηματολογικὸ διάγραμμα ποὺ συνοδεύει τὴν ἀπόφαση ἀπαλλοτριώσεως καὶ στὸ σχετικὸ κτηματολογικὸ πίνακα ἔχει κατατεθεῖ στὸ Ταμεῖο Παρακαταθηκῶν καὶ Δανείων (κεντρικὴ Ὑπηρεσία) καὶ ἔχει ἐκδοθεῖ γραμμάτιο συστάσεως παρακαταθήκης ἀριθμὸς 552741/20.8.79 γιὰ ἕνα ἑκατομμύριο ἑπτακόσιες ἑξήντα πέντε χιλιάδες τετρακόσιες εἴκοσι πέντε (1.765.425) δραχ.

2. Ἡ ἀποζημίωση αὐτὴ εἶναι ἀποδοτέα στοὺς δικαιούχους ποὺ θὰ ἀναγνωρισθοῦν σύμφωνα μὲ τὸ Νόμο.

Ἡ ἀνακοίνωση αὐτὴ νὰ δημοσιευθεῖ στὴν Ἐφημερίδα τῆς Κυβερνήσεως.

Ἀθῆναι, 24 Αὐγούστου 1979

Μὲ ἐντολὴ Ὑπουργοῦ
Ὁ Γενικὸς Ἐπιθεωρητὴς κ.ἁ.α.
ΓΡ.ΚΩΝΣΤΑΝΤΙΝΟΠΟΥΛΟΣ

ΠΟΛΕΟΔΟΜΙΑ

ΔΙΑΤΑΓΜΑΤΑ

(4)

Περὶ τροποποιήσεως τοῦ ρυμοτομικοῦ σχεδίου Πύργου (Ἠλείας).

Ο ΠΡΟΕΔΡΟΣ ΤΗΣ ΕΛΛΗΝΙΚΗΣ ΔΗΜΟΚΡΑΤΙΑΣ

Ἔχοντες ὑπ' ὄψει :

1. Τὰς διατάξεις τοῦ ἀπὸ 17 Ἰουλίου 1923 Ν. Δ/τος «περὶ σχεδίων πόλεων κλπ.», ὡς μεταγενεστέρως ἐτροποποιήθησαν καὶ συνεπληρώθησαν καὶ εἰδικώτερον τῶν ἄρθρων 3 καὶ 70 αὐτοῦ.

1. Τὴν ὑπ' ἀριθ. ΕΔ2α/04/20/Φ.Θ. 2.1.1./1979 κοινὴν ἀπόφασιν τοῦ Πρωθυπουργοῦ καὶ τοῦ Ὑπουργοῦ Δημοσίων Ἔργων «περὶ ἀντικαταστάσεως τῆς ὑπ' ἀριθ. ΕΔ2α/04/59/Φ.Θ. 2.1.1./1978 ἀποφάσεως «περὶ μεταβιβάσεως ἁρμοδιοτήτων τοῦ Ὑπουργοῦ Δημοσίων Ἔργων εἰς τὸν Ὑφυπουργὸν τοῦ αὐτοῦ Ὑπουργείου» (ΦΕΚ. 106/Β΄).

3. Τὰς ὑπ' ἀριθ. 143/1976 καὶ 124/1977 πράξεις τοῦ Δημοτικοῦ Συμβουλίου Πύργου.

4. Τὰς ὑπ' ἀριθ. 729/1977, 1444/1977 καὶ 525/1979 γνωμοδοτήσεις τοῦ Συμβουλίου Δημοσίων Ἔργων (Τμῆμα Μελετῶν καὶ Τμῆμα Οἰκισμοῦ), προτάσει τοῦ Ὑφυπουργοῦ Δημοσίων Ἔργων, ἀπεφασίσαμεν:

Ἄρθρον μόνον


Ἐγκρίνεται ἡ τροποποίησις τοῦ ρυμοτομικοῦ σχεδίου Πύργου (Ἠλείας) κατὰ τὰς ὁδοὺς Γορτυνίας καὶ Θησέως, ὡς ἐμφαίνεται εἰς τὸ ὑπὸ τοῦ Γενικοῦ Διευθυντοῦ Οἰκισμοῦ θεωρημένον διὰ τῆς ὑπ' ἀριθ. Γ. 23902/1979 πράξεως αὐτοῦ σχετικὸν πρωτότυπον διάγραμμα ὑπὸ κλίμακα 1:500, τοῦ ὁποίου συνοπτικὸν ἀντίτυπον δημοσιεύεται μετὰ τοῦ παρόντος.

Εἰς τὸν Ὑφυπουργὸν Δημοσίων Ἔργων, ἀνατίθεμεν τὴν δημοσίευσιν καὶ ἐκτέλεσιν τοῦ παρόντος Διατάγματος.

Ἐν Ἀθήναις τῇ 25 Αὐγούστου 1979

Ο ΠΡΟΕΔΡΟΣ ΤΗΣ ΔΗΜΟΚΡΑΤΙΑΣ
ΚΩΝΣΤΑΝΤΙΝΟΣ Δ. ΤΣΑΤΣΟΣ

Ο ΥΦΥΠΟΥΡΓΟΣ ΔΗΜΟΣΙΩΝ ΕΡΓΩΝ
ΣΤΕΦΑΝΟΣ ΜΑΝΟΣ

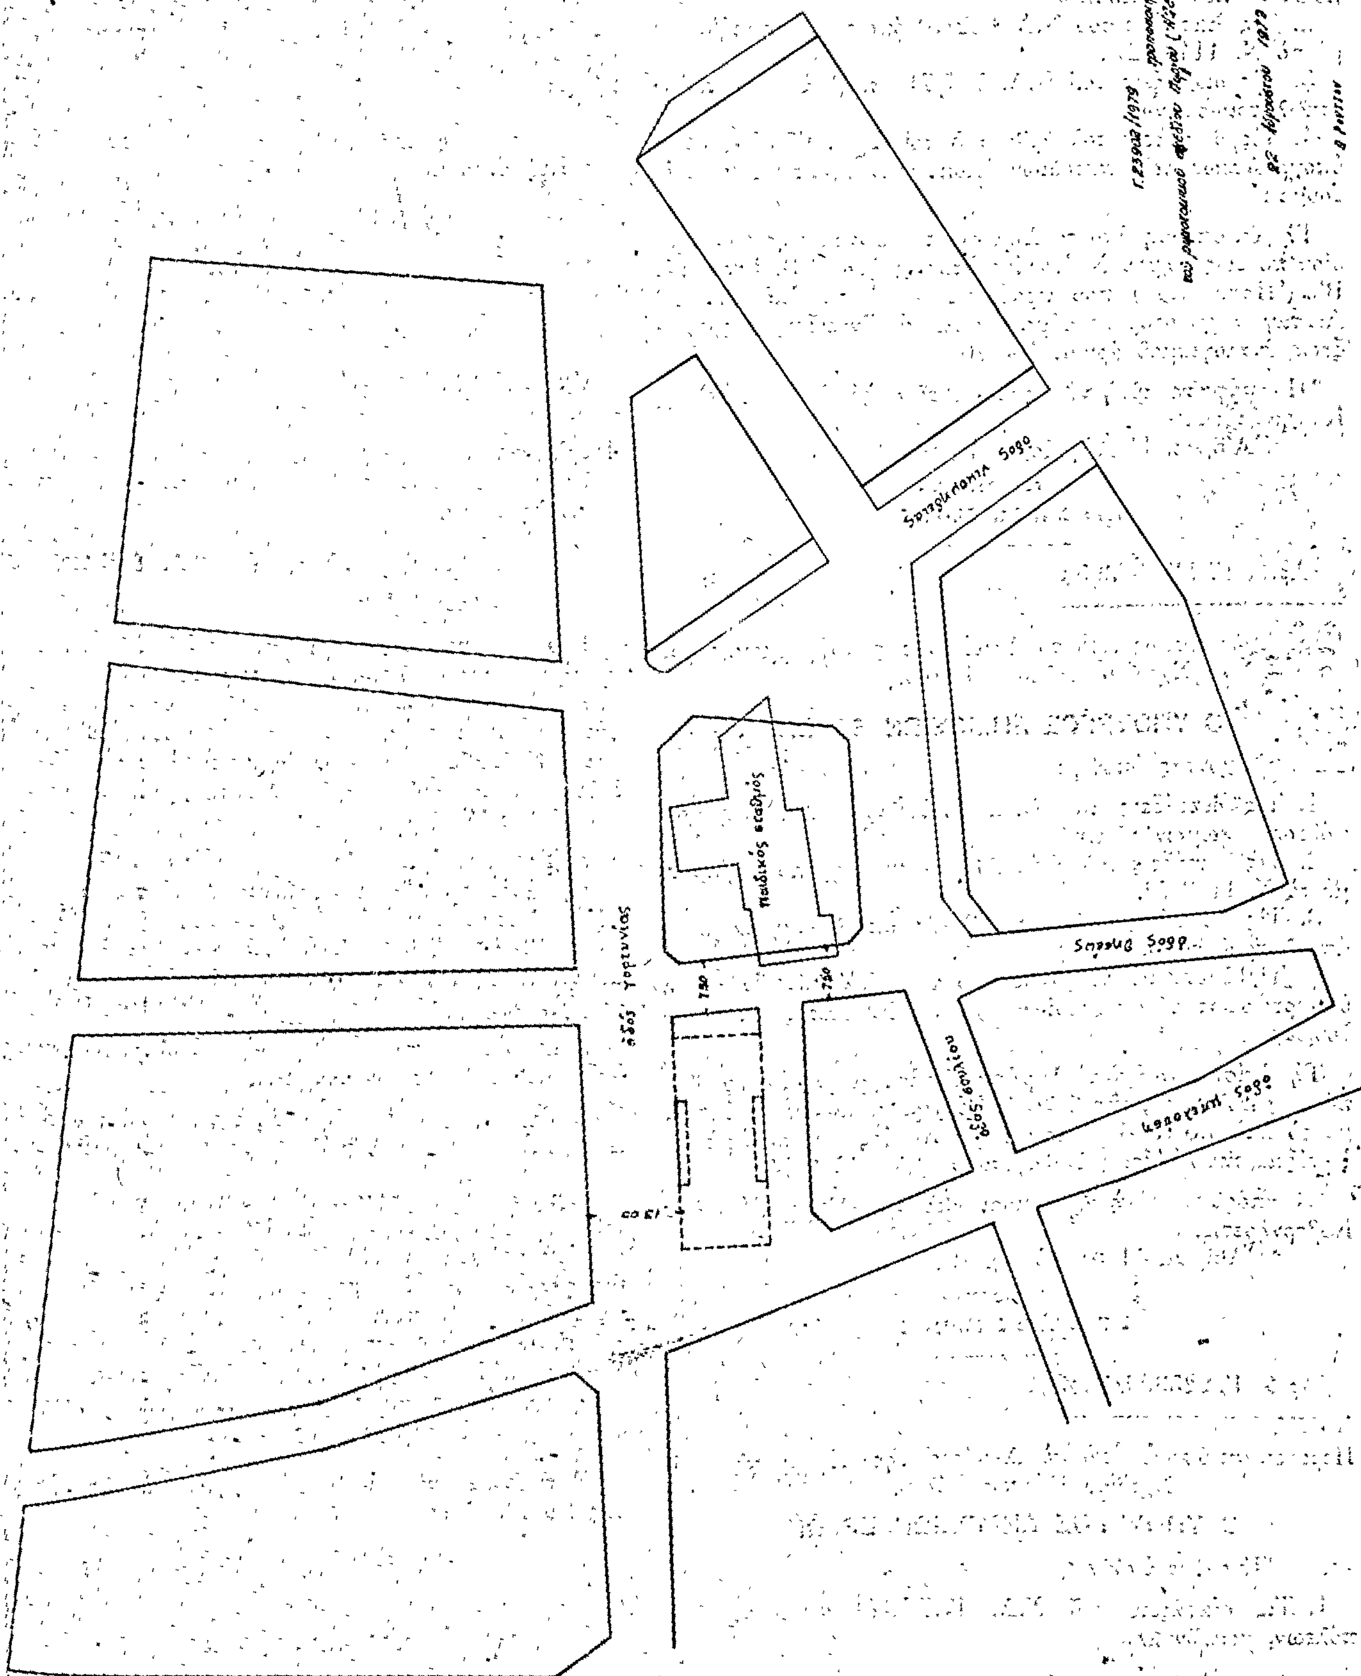
ΠΥΡΓΟΣ
Κλίμαξ 1:500
οδός Γορτυνίας
παιδικός σταθμός
7.50
7.50

ΑΠΟΦΑΣΕΙΣ

'Αριθ. Γ. 22578/3812 (5)

Περὶ ἐπισπεύσεως ἀπὸ τὸ Δημόσιο τῆς 'Εφαρμογῆς τοῦ Σχεδίου Πόλεως Δήμου Ν. 'Ιωνίας.

Ο ΥΠΟΥΡΓΟΣ ΔΗΜΟΣΙΩΝ ΕΡΓΩΝ

"Εχοντας ὑπόψη :

1. Τὶς διατάξεις τοῦ Ν.Δ. 17.7.1923 «περὶ σχεδίων πόλεων, κωμῶν κ.λ.π.».
2. Τὶς διατάξεις τοῦ Ν.Δ. 632/70 ὅπως τροποποιήθηκαν μὲ τὸ Ν. 1143/72.
3. Τὶς διατάξεις τοῦ Ν.Δ. 797/71 «περὶ ἀναγκαστικῶν ἀπαλλοτριώσεων».
4. Τὶς διατάξεις τοῦ ἄρθρου 5 τοῦ Ν.Δ. 653/77 «περὶ ὑποχρεώσεως τῶν παροδίων ἰδιοκτητῶν κ.λ.π., ἀποφασίζουμε :

Τὴν ἐπίσπευση ἀπὸ τὸ Δημόσιο τῆς ἐφαρμογῆς τοῦ σχεδίου πόλεως Δήμου Ν. 'Ιωνίας ἐπὶ τῆς Λεωφ. Β. Γεωργίου Β' ('Ηρακλείτου) ποὺ προβλέπεται μὲ τὸ ἀπὸ 27.9.50 Διάταγμα ρυμοτομίας σύμφωνα μὲ τὶς ἐνδείξεις τῆς πράξεως ἀναλογισμοῦ ἀριθμ. 100/76.

'Η ἀπόφαση αὐτὴ νὰ δημοσιευθεῖ στὴν 'Εφημερίδα τῆς Κυβερνήσεως.

'Αθῆναι, 11 Αὐγούστου 1979

Ο ΥΦΥΠΟΥΡΓΟΣ
ΣΤΕΦΑΝΟΣ ΜΑΝΟΣ

'Αριθ. Γ. 22593/3953 (6)

Περὶ ἐπισπεύσεως ἀπὸ τὸ Δημόσιο τῆς 'Εφαρμογῆς τοῦ Σχεδίου Πόλεως Βόλου.

Ο ΥΠΟΥΡΓΟΣ ΔΗΜΟΣΙΩΝ ΕΡΓΩΝ

"Εχοντας ὑπόψη :

1. Τὶς διατάξεις τοῦ Ν.Δ. 17.7.1923 «περὶ σχεδίων πόλεων, κωμῶν κλπ.»
2. Τὶς διατάξεις τοῦ Ν.Δ. 632/70 ὅπως τροποποιήθηκαν μὲ τὸ Ν. 1143/72.
3. Τὶς διατάξεις τοῦ Ν.Δ. 797/71 «περὶ ἀναγκαστικῶν ἀπαλλοτριώσεων».
4. Τὶς διατάξεις τοῦ ἄρθρου 5 τοῦ Ν.Δ. 653/77 «περὶ ὑποχρεώσεως τῶν παροδίων ἰδιοκτητῶν κ.λ.π., ἀποφασίζουμε :

Τὴν ἐπίσπευση ἀπὸ τὸ Δημόσιο τῆς ἐφαρμογῆς τοῦ σχεδίου πόλεως Βόλου ἐπὶ τῆς Φιλικῆς 'Εταιρείας ποὺ προβλέπεται μὲ τὸ ἀπὸ 4.6.1958 Διάταγμα ρυμοτομίας σύμφωνα μὲ τὶς ἐνδείξεις τῆς πράξεως ἀναλογισμοῦ ἀριθμ. 14/1974.

'Η ἀπόφαση αὐτὴ νὰ δημοσιευθεῖ στὴν 'Εφημερίδα τῆς Κυβερνήσεως.

'Αθῆναι, 11 Αὐγούστου 1979

Ο ΥΦΥΠΟΥΡΓΟΣ
ΣΤΕΦΑΝΟΣ ΜΑΝΟΣ

'Αριθ. Γ. 225990/3959 (7)

Περὶ ἐπισπεύσεως ἀπὸ τὸ Δημόσιο τῆς 'Εφαρμογῆς τοῦ Σχεδίου Πόλεως Βόλου.

Ο ΥΠΟΥΡΓΟΣ ΔΗΜΟΣΙΩΝ ΕΡΓΩΝ

"Εχοντας ὑπόψη :

1. Τὶς διατάξεις τοῦ Ν.Δ. 17.7.1923 «περὶ σχεδίων πόλεων, κωμῶν κλπ.
2. Τὶς διατάξεις τοῦ Ν.Δ. 632/70 ὅπως τροποποιήθηκαν μὲ τὸ Ν. 1143/72.
3. Τὶς διατάξεις τοῦ Ν.Δ. 797/71 «περὶ ἀναγκαστικῶν ἀπαλλοτριώσεων».
4. Τὶς διατάξεις τοῦ ἄρθρου 5 τοῦ Ν.Δ. 653/77 «περὶ ὑποχρεώσεως τῶν παροδίων ἰδιοκτητῶν κ.λ.π.», ἀποφασίζουμε :

Τὴν ἐπίσπευση ἀπὸ τὸ Δημόσιο τῆς ἐφαρμογῆς τοῦ σχεδίου πόλεως Βόλου ἐπὶ τῆς 'Υψηλάντου ποὺ προβλέπεται μὲ τὸ ἀπὸ 4.6.1958 Β. Διάταγμα ρυμοτομίας σύμφωνα μὲ τὶς ἐνδείξεις τῆς πράξεως ἀναλογισμοῦ ἀριθμ. 8/1976.

'Η ἀπόφαση αὐτὴ νὰ δημοσιευθεῖ στὴν 'Εφημερίδα τῆς Κυβερνήσεως.

'Αθῆναι, 11 Αὐγούστου 1979

Ο ΥΦΥΠΟΥΡΓΟΣ
ΣΤΕΦΑΝΟΣ ΜΑΝΟΣ

'Αριθ. Γ. 21792/1894 (8)

Περὶ ἐγκρίσεως τοῦ ρυμοτομικοῦ σχεδίου Κοινότητος Τροιζῆνος ('Αττικῆς) διὰ τοῦ καθορισμοῦ χώρου δι' ἀνέγερσιν Σχολείου.

Ο ΥΠΟΥΡΓΟΣ ΔΗΜΟΣΙΩΝ ΕΡΓΩΝ

"Εχοντες ὑπ' ὄψει:

1. Τὰς διατάξεις: α) Τοῦ ἀπὸ 17.7.1923 Ν. Δ/τος «περὶ σχεδίων πόλεων κλπ.», ὡς μεταγενεστέρως ἐτροποποιήθησαν καὶ συνεπληρώθησαν καὶ εἰδικώτερον τοῦ ἄρθρου 29 αὐτοῦ καὶ β) τῆς παρ. 2 τοῦ ἄρθρου 4 τοῦ Νόμου 622/1977 «περὶ εἰσπράξεως ὑπὸ τοῦ Δημοσίου Ταμείου τῶν διὰ τὴν ἔκδοσιν οἰκοδομικῶν ἀδειῶν καταβαλλομένων φόρων κλπ.» (ΦΕΚ 171/Α').
2. Τὴν ὑπ' ἀριθ. ΕΔ2α/04/20/Φ.Θ. 2.1.1./31.1.1979 κοινὴν ἀπόφασιν τοῦ Πρωθυπουργοῦ καὶ τοῦ 'Υπουργοῦ Δημοσίων "Εργων «περὶ ἀντικαταστάσεως τῆς ὑπ' ἀριθ. ΕΔ2/α/04/59/Φ.Θ. 2.1.1./1978 ἀποφάσεως «περὶ μεταβιβάσεως ἁρμοδιοτήτων τοῦ 'Υπουργοῦ Δημοσίων "Εργων εἰς τὸν 'Υφυπουργὸν τοῦ αὐτοῦ 'Υπουργείου» (ΦΕΚ 106/Β').
3. Τὸ ὑπ' ἀριθ. Φ. 52009/16023/18.9.1978 ἔγγραφο τοῦ 'Οργανισμοῦ Σχολικῶν Κτιρίων.
4. Τὴν ὑπ' ἀριθ. 643/1979 γνωμοδότησιν τοῦ Συμβουλίου Δημοσίων "Εργων (Τμῆμα Οἰκισμοῦ), ἀποφασίζομεν:

'Εγκρίνεται τὸ ρυμοτομικὸν σχέδιον Τροιζῆνος ('Αττικῆς) εἰς τὴν περιοχὴν 'Αγίου Γεωργίου διὰ τοῦ καθορισμοῦ τοῦ ὑπὸ στοιχεῖα Α, Β, Γ, Δ, Α, χώρου, κειμένου παρὰ τὸ 6ον χιλιόμετρον τῆς ἐπαρχιακῆς ὁδοῦ Γαλατᾶ—Ναυπλίου, ὡς χώρου δι' ἀνέγερσιν Σχολείου ὡς ἐμφαίνεται εἰς τὸ ὑπὸ τοῦ Γενικοῦ Διευθυντοῦ Οἰκισμοῦ θεωρημένον διὰ τῆς ὑπ' ἀριθ. Γ. 21792/1979 πράξεως αὐτοῦ σχετικὸν πρωτότυπον διάγραμμα ὑπὸ κλίμακα 1:200, τοῦ ὁποίου συνοπτικὸν ἀντίτυπον δημοσιεύεται μετὰ τῆς παρούσης.

'Η παροῦσα ἀπόφασις δημοσιευθήτω διὰ τῆς 'Εφημερίδος τῆς Κυβερνήσεως.

'Εν 'Αθήναις τῇ 9 Αὐγούστου 1979

Ο ΥΦΥΠΟΥΡΓΟΣ
ΣΤΕΦΑΝΟΣ ΜΑΝΟΣ

ΠΟΡΟΣ — ΠΕΡΙΟΧΗ ΑΓΙΟΥ ΓΕΩΡΓΙΟΥ ΤΡΟΙΖΗΝΟΣ

ΚΛΙΜΑΞ 1:200



ΥΠΟΥΡΓΕΙΟΝ
ΔΗΜΟΣΙΩΝ ΕΡΓΩΝ

ΑΘΗΝΑΙ

ΓΕΝΙΚΟΣ ΔΙΕΥΘΥΝΤΗΣ

'Αριθ. Γ. 17156 (9)

Περὶ ἐπισπεύσεως ὑπὸ τοῦ Δημοσίου τῆς 'Εφαρμογῆς τοῦ σχεδίου Πόλεως Βούλας

Ο ΥΠΟΥΡΓΟΣ ΔΗΜΟΣΙΩΝ ΕΡΓΩΝ

"Εχοντας ὑπόψη :

α) Τὶς διατάξεις :

1. Τοῦ Ν. 400/1976 «περὶ 'Υπουργικοῦ Συμβουλίου καὶ 'Υπουργείων».

2. Τοῦ Ν.Δ. τῆς 17.7.1923 «περὶ σχεδίων πόλεων».

3. Τοῦ Ν. 632/70, ὅπως τροποποιήθηκε μὲ τὸ Ν.Δ. 1143/72.

4. Τοῦ Ν.Δ. 797/1971 «περὶ ἀναγκαστικῶν ἀπαλλοτριώσεων».

5. Τοῦ Ν.Δ. 653/77 «περὶ ὑποχρεώσεως τῶν παροδίων ἰδιοκτητῶν κλπ.

β) Τὴν ἀπὸ 6.6.1979 (Γ.17156/6.6.79) αἴτηση Εὐ. Κεχογιᾶ, Γεωργίου Κεχογιᾶ καὶ Μαρίας συζ. Δημ. Γαμπαρόλη περὶ ἀποζημιώσεως ἰδιοκτησιῶν λόγω ρυμοτομίας, ἀποφασίζουμε :

Τὴν ἐπίσπευση ἀπὸ τὸ Δημόσιο τῆς ἐφαρμογῆς τοῦ σχεδίου τῆς κοινότητας Βούλας 'Αττικῆς στὴν ὁδὸ Καλύμνου καὶ μεταξὺ τῶν ὁδῶν Δραγατσανίου καὶ 'Ηρακλειδῶν (οἰκ. τετρ. 270, 153, 271 καὶ 154).

'Η ἀπόφαση αὐτὴ νὰ δημοσιευθεῖ στὴν 'Εφημερίδα τῆς Κυβερνήσεως.

'Αθῆναι, 6 Αὐγούστου 1979

Ο ΥΦΥΠΟΥΡΓΟΣ
ΣΤΕΦΑΝΟΣ ΜΑΝΟΣ

'Αριθ. Η. 8746 (10)

Περὶ ἐγκρίσεως συντελεστοῦ δομήσεως στὸ σχέδιο Κάτω 'Αχαΐας στὸ Ν. 'Αχαΐας

Ο ΝΟΜΑΡΧΗΣ ΑΧΑΪΑΣ

"Εχοντας ὑπόψη :

1. Τὶς διατάξεις τοῦ Νόμου 3200/55 «περὶ Διοικητικῆς 'Αποκεντρώσεως» καὶ τὶς ἴδιες τοῦ ἀπὸ 28.6.55 Β.Δ. περὶ ἐξαιρέσεως ἀπὸ τὶς ἁρμοδιότητες τῶν Νομαρχῶν μερικῶν ἀντικειμένων ἁρμοδιότητας τοῦ Υ.Δ.Ε.

2. Τὶς διατάξεις τοῦ 532/70 Ν.Δ. «περὶ συμπληρώσεως τῶν διατάξεων περὶ Διοικητικῆς 'Αποκεντρώσεως».

3. Τὶς διατάξεις τοῦ 712/70 Β.Δ.

4. Τὴν Λ7/16/11/7.10.70 ἐγκ. Α. 311 Υ.Δ.Ε. «περὶ ἐφαρμογῆς τῶν διατάξεων περὶ ἀποκεντρώσεως ἁρμοδιοτήτων».

5. Τὸ ἀρ. 910/77 Π.Δ. «περὶ ὀργανισμοῦ τοῦ Υ.Δ.Ε.».

6. Τὶς διατάξεις τοῦ ἀπὸ 17.7.1923 «περὶ σχεδίων πόλεων, κωμῶν καὶ συνοικισμῶν τοῦ Κράτους καὶ οἰκοδομῆς αὐτῶν».

7. Τὸ ἀπὸ 10.12.1964 Β.Δ. περὶ ἐγκρίσεως ρυμοτομικοῦ σχεδίου καὶ καθορισμοῦ ὅρων δομήσεως ὡς ἐτροποποιήθηκε μὲ τὸ ἀπὸ 17.10.1967 Β.Δ.

8. Τὴν ἀρ. 13296/3.3.71 ἀπόφασή Νομαρχίας 'Αχαΐας περὶ ἐπεκτάσεως τοῦ ρυμοτομικοῦ σχεδίου Κάτω 'Αχαΐας.

9. Τὸ ἀρ. Η.7801/19.7.79 παρ. 1 ἔγγραφο τῆς Δ.Τ.Υ.Ν. 'Αχαΐας μὲ τὸ ὁποῖο εἰσηγεῖται τὸν καθορισμὸ συντ. δομήσεως στὸ ρυμοτομικὸ σχέδιο Κάτω 'Αχαΐας.

10. Τὴν σύμφωνη γνωμοδότηση τοῦ Ν.Σ.Δ.Ε. ποὺ διατυπώθηκε στὸ ἀρ. 15/37/27.7.1979 Πρακτικό του, ἀποφασίζουμε :

Καθορίζουμε συντελεστὴ δομήσεως στὰ οἰκόπεδα ποὺ ἐμπίπτουν στὶς ἐκτάσεις τοῦ ρυμοτομικοῦ σχεδίου Κάτω 'Αχαΐας ποὺ ἐγκρίθηκε μὲ τὸ ἀπὸ 10.12.1964 Β.Δ. καὶ τροποποιήθηκε μὲ τὸ ἀπὸ 17.10.1967 Β.Δ. καὶ τὴν ἀρ. 13296/3.3.71 ἀπόφαση Νομαρχίας 'Αχαΐας σὲ ὀκτὼ δέκατα (0,8) σύμφωνα μὲ τὶς διατάξεις τοῦ ἀπὸ 25.8.1969 Β.Δ. «περὶ καθορισμοῦ τῶν ὅρων δομήσεως τῶν κειμένων ἐντὸς τῶν ὁρίων οἰκισμῶν ἐχόντων ἐγκεκριμένο ρυμοτομικὸ σχέδιο».

'Η ἀπόφαση αὐτὴ νὰ δημοσιευθεῖ στὴν 'Εφημερίδα τῆς Κυβερνήσεως.

Πάτρα, 13 Αὐγούστου 1979

'Ο Νομάρχης
ΝΙΚ. ΧΑΝΟΣ

'Αριθ. ΤΥ. 7613 (11)

Περὶ ἀναγνωρίσεως ἰδιωτικῆς ὁδοῦ (παρόδου Βασ. Γεωργίου τοῦ Α') στὸ Ο.Τ. 131 πόλεως Ναούσης ὅτι ὑπάρχει πρὶν ἀπὸ τὸ ἔτος 1923.

Ο ΝΟΜΑΡΧΗΣ ΗΜΑΘΙΑΣ

"Εχοντας ὑπόψη :

1. Τὶς διατάξεις :

α) Τοῦ ἀπὸ 17.7.1923 Ν. Δ/τος «περὶ σχεδίων πόλεων, κωμῶν καὶ συνοικισμῶν τοῦ Κράτους καὶ οἰκοδομῆς αὐτῶν».

β) Τοῦ Ν. 3200/55 «περὶ διοικητικῆς ἀποκεντρώσεως», ὅπως ἔχει τροποποιηθεῖ καὶ συμπληρωθεῖ μεταγενέστερα.

γ) Τοῦ Β. Δ/τος 712/70, ὅπως τροποποιήθηκε μὲ τὰ 677/71 καὶ 198/72 Β. Δ/τα.

δ) Τὴ σύμφωνη γνωμοδότηση τοῦ Συμβουλίου Δημ. "Εργων τῆς Νομαρχίας, ὅπως διατυπώνεται στὸ 17/6/17.7.79 Πρακτικό του καὶ μὲ τὴν ὁποία ἀποφαίνεται ὁμόφωνα ὑπὲρ τῆς ἀναγνωρίσεως τῆς ἰδιωτικῆς ὁδοῦ (πάροδος Βασ. Γεωργίου τοῦ Α') στὸ Ο.Τ. 131 πόλεως Ναούσης, ὅτι προϋπάρχει τοῦ ἔτους 1923.

2. Τὴν ἀπὸ 3 Μαΐου 1979 αἴτηση τοῦ Σταύρου Μητσιγκόλα, κατοίκου Ναούσης, μὲ τὴν ὁποία ζήτησε τὴν ἀναγνώριση καὶ διατήρηση τῆς παρόδου Β. Γεωργίου τοῦ Α' στὸ Ο.Τ. 131 πόλεως Ναούσης, ὅτι προϋπάρχει τοῦ ἔτους 1923.

3. Τὸ 2251/27.4.1921 συμβόλαιο διανομῆς κοινῶν καὶ ἀδιαιρέτων οἰκιῶν συμβολαιογράφου Ναούσης Κων. 'Αθ. Σακκελαρίου, ἀπὸ τὸ ὁποῖο προκύπτει ὅτι ἡ ἰδιωτικὴ ὁδὸς (πάροδος Βασ. Γεωργίου τοῦ Α') ὑπάρχει πρὶν ἀπὸ τὸ 1923.

4. Τὸ τοπογραφικὸ διάγραμμα τοῦ Πολ. 'Υπομηχανικοῦ 'Ιωάννη Γιαννικουρῆ, θεωρημένο ἀπὸ τὸ Δ/ντὴ Τ.Υ.Ν. 'Ημαθίας.

5. Τὸ ἀπὸ 23.2.1951 ρυμοτομικὸ σχέδιο πόλεως Ναούσης, στὸ ὁποῖο φαίνεται ἡ ἐν λόγω ὁδός, ἀποφασίζουμε :

'Αναγνωρίζουμε ὅτι ἡ ἰδιωτικὴ ὁδὸς (πάροδος Βασ. Γεωργίου τοῦ Α') στὸ Ο.Τ. 131 πόλεως Ναούσης ὑπάρχει νομίμως πρὶν ἀπὸ τὸ ἔτος 1923 καὶ εἰδικότερα ὅπως ἀπεικονίζεται στὸ ἀνωτέρω τοπογραφικὸ διάγραμμα ἐλεγμένο καὶ θεωρημένο ἀπὸ τὴ Δ/νση Τ.Υ.Ν. 'Ημαθίας.


'Η ἀπόφαση αὐτὴ νὰ δημοσιευθεῖ στὴν 'Εφημερίδα τῆς Κυβερνήσεως.

Βέροια, 31 'Ιουλίου 1979

'Ο Νομάρχης
ΓΕΩΡΓ. ΓΙΑΝΝΟΠΟΥΛΟΣ

ΤΟΠΟΓΡΑΦΙΚΟ ΔΙΑΓΡΑΜΜΑ Ο Τ 131 ΣΥΝΟΔΕΥΟΝ ΑΙΤΗΣΙΝ ΑΝΑΓΝΩΡΙΣΕΩΣ ΥΦΙΣΤΑΜΕΝΗΣ ΠΑΡΟΔΟΥ ΑΠΟ ΤΗΣ ΟΔΟΥ ΒΑΣΙΛΕΩΣ ΓΕΩΡΓΙΟΥ Π ΝΑΟΥΣΗΣ


ΚΛΙΜΑΞ 1/500

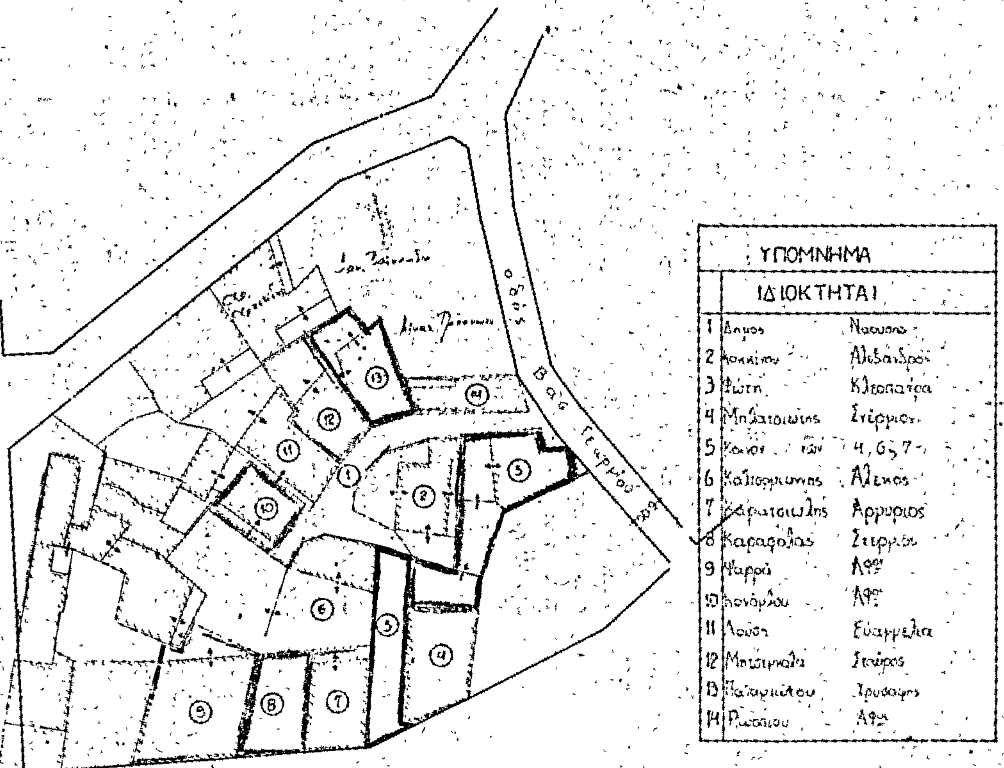


ΥΠΟΜΝΗΜΑ		
	ΙΔΙΟΚΤΗΤΑΙ	
1	Δήμος	Ναούσης
2	Κοκκίνου	Αλέξανδρος
3	Φώτη	Κλεοπάτρα
4	Μπαλατσιώτης	Στέργιος
5	Κοινόν των	4, 6, 7
6	Καλιοφιώτης	Αλέκος
7	Καρατσιώλης	Αργύριος
8	Καραφόλας	Στέργιος
9	Ψαρρά	Αφοί
10	Μονάρδου	Αφοί
11	Λούση	Ευαγγελία
12	Μπατσιμάλη	Σταύρος
13	Παπαμιχάλου	Χρυσάφης
14	Ρωσσίου	Αφοί

ΝΑΟΥΣΑ ΙΟΥΝΙΟΣ 1979

Ο ΣΥΝΤΑΞΑΣ

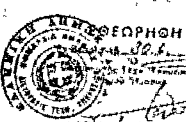

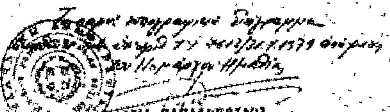

ΑΝΑΚΟΙΝΩΣΕΙΣ

'Αριθ. 16005 (12)

Περὶ ἀνακοινώσεως παρακαταθέσεως ἀποζημιώσεως ρυμοτομουμένης ἰδιοκτησίας στὶς Σέρρες.

Ο ΔΗΜΑΡΧΟΣ ΣΕΡΡΩΝ

'Ανακοινώνει, ὅτι ὁ Δῆμος Σερρῶν κατέθεσε στὸ ὑποκατάστημα τοῦ Ταμείου Παρακαταθηκῶν καὶ Δανείων Σερρῶν μὲ τὸ 12863/6.8.79 γραμμάτιο συστάσεως παρακαταθήκης τὸ ποσὸ τῶν 504.225 δρχ., ὑπὲρ τῆς εἰκαζομένης δικαιούχου 'Ολυμπίας Τσάτση, γιὰ τὴν ἀξία ρυμοτομουμένου οἰκοπέδου της, ἐκτάσεως 112,05 μ2, ἐπὶ τῆς ὁδοῦ 'Αμύντα, στὸ Ο.Π. 221 τῆς πόλεως Σερρῶν, σύμφωνα μὲ τὴ 12/1978 πράξη τακτοποιήσεως τοῦ Πολεοδομικοῦ γραφείου Σερρῶν, ποὺ ἐγκρίθηκε μὲ τὴν ΤΥ. 10059/79 ἀπόφαση τοῦ Νομάρχη Σερρῶν, τὴν ἀπὸ 30.5.79 ἔκθεση τῆς ἁρμόδιας 'Επιτροπῆς τοῦ ἄρθρου 9 τοῦ ἀπὸ 15.6.55 Β.Δ., μὲ τὴν ὁποία καθορίζεται ἡ τιμὴ μονάδος σὲ 4.500 δρχ. ἀνὰ Μ2 καὶ τὴ 213/79 ἀπόφαση Δημοτ. Συμβουλίου, ποὺ ἐγκρίθηκε μὲ τὴν ΕΣ/13265/79 ἀπόφαση τῆς Νομαρχίας Σερρῶν, γιὰ τὴ διάνοιξη τῆς ὁδοῦ 'Αμύντα.

Σέρραι, 7 Σεπτεμβρίου 1979

'Ο Δήμαρχος
ΑΝΔΡΕΑΣ ΑΝΔΡΕΟΥ

'Αριθ. 16002 (13)

Περὶ ἀνακοινώσεως παρακαταθέσεως ἀποζημιώσεως ρυμοτομουμένης ἰδιοκτησίας στὶς Σέρρες.

Ο ΔΗΜΑΡΧΟΣ ΣΕΡΡΩΝ

'Ανακοινώνει ὅτι ὁ Δῆμος Σερρῶν κατέθεσε στὸ ὑποκατάστημα τοῦ Ταμείου Παρακαταθηκῶν καὶ Δανείων Σερρῶν μὲ τὸ 12865/6.8.79 γραμμάτιο συστάσεως παρακαταθήκης τὸ ποσὸ τῶν 639.495 δρχ., ὑπὲρ τῆς εἰκαζομένης δικαιούχου Αἰκατερίνης Νομικοῦ, γιὰ τὴν ἀξία ρυμοτομουμένου οἰκοπέδου της, ἐκτάσεως 140,11 Μ2, ἐπὶ τῆς ὁδοῦ 'Αμύντα στὸ Ο.Π. 220 τῆς πόλεως Σερρῶν, σύμφωνα μὲ τὴ 12/1978 πράξη τακτοποιήσεως τοῦ πολεοδομικοῦ γραφείου Σερρῶν, ποὺ ἐγκρίθηκε μὲ τὴν ΤΥ 10059/79 ἀπόφαση τοῦ Νομάρχη Σερρῶν, τὴν ἀπὸ 30.5.79 ἔκθεση 'Επιτροπῆς τοῦ ἄρθρου 9 τοῦ ἀπὸ 15.6.55 Β.Δ., μὲ τὴν ὁποία καθορίζεται ἡ τιμὴ μονάδος σὲ 4.500 δρχ. ἀνὰ Μ2 καὶ τὴ 214/79 ἀπόφαση Δημοτ. Συμβουλίου, ποὺ ἐγκρίθηκε μὲ τὴν ΕΣ/13264/79 ἀπόφαση τῆς Νομαρχίας Σερρῶν, γιὰ τὴ διάνοιξη τῆς ὁδοῦ 'Αμύντα.

Σέρραι, 7 Σεπτεμβρίου 1979

'Ο Δήμαρχος
ΑΝΔΡΕΑΣ ΑΝΔΡΕΟΥ

'Αριθ. 16001 (14)

Περὶ ἀνακοινώσεως παρακαταθέσεως ἀποζημιώσεως ρυμοτομουμένης ἰδιοκτησίας στὶς Σέρρες.

Ο ΔΗΜΑΡΧΟΣ ΣΕΡΡΩΝ

'Ανακοινώνει ὅτι ὁ Δῆμος Σερρῶν κατέθεσε στὸ ὑποκατάστημα Παρακαταθηκῶν καὶ Δανείων Σερρῶν μὲ τὸ 12864/6.8.79 γραμμάτιο συστάσεως παρακαταθήκης τὸ ποσὸ τῶν 356.535 δρχ. ὑπὲρ τῆς εἰκαζομένης δικαιούχου Χρυσούλας Κουβάνογλου, γιὰ τὴν ἀξία ρυμοτομουμένου οἰκοπέδου της, ἐκτάσεως 79,23 μ2, ἐπὶ τῆς ὁδοῦ 'Αμύντα στὸ Ο.Π. 223 τῆς πόλεως Σερρῶν, σύμφωνα μὲ τὴ 12/1978 πράξη τακτοποιήσεως τοῦ πολεοδομικοῦ γραφείου Σερρῶν, ποὺ ἐγκρίθηκε μὲ τὴν 10059/79 ἀπόφαση τοῦ Νομάρχη Σερρῶν, τὴν ἀπὸ 30.5.79 ἔκθεση τῆς ἁρμόδιας ἐπιτροπῆς τοῦ ἄρθρου 9 τοῦ ἀπὸ 15.6.55 Β.Δ., μὲ τὴν ὁποία καθορίζεται ἡ τιμὴ Μονάδος σὲ 4.500 δρχ. ἀνὰ Μ2 καὶ τὴν 212/79 ἀπόφαση Δημοτ. Συμβουλίου, ποὺ ἐγκρίθηκε μὲ τὴν ΕΣ/13264/79 ἀπόφαση τῆς Νομαρχίας Σερρῶν γιὰ τὴ διάνοιξη τῆς ὁδοῦ 'Αμύντα.

Σέρραι, 7 Σεπτεμβρίου 1979

'Ο Δήμαρχος
ΑΝΔΡΕΑΣ ΑΝΔΡΕΟΥ

'Αριθ. 16003 (15)

Περὶ ἀνακοινώσεως παρακαταθέσεως ἀποζημιώσεως ρυμοτομουμένης ἰδιοκτησίας στὶς Σέρρες.

Ο ΔΗΜΑΡΧΟΣ ΣΕΡΡΩΝ

'Ανακοινώνει ὅτι ὁ Δῆμος Σερρῶν κατέθεσε στὸ ὑποκατάστημα τοῦ Ταμείου Παρακαταθηκῶν καὶ Δανείων Σερρῶν, μὲ τὸ 12862/6.8.79 γραμμάτιο συστάσεως παρακαταθήκης, τὸ ποσὸ τῶν 74.937 δρχ. ὑπὲρ τῶν εἰκαζομένων δικαιούχων : 1) Σουλτάνας Δημ. 'Αλεξανδρίδη καὶ 2) 'Αλεξάνδρου Δημ. 'Αλεξανδρίδη, γιὰ τὴν ἀξία ρυμοτομουμένου οἰκοπέδου τους, ἐκτάσεως (5,70 Μ2) ἐπὶ τῆς ὁδοῦ Ρωμανοῦ 19, Ο.Π. 78,79 τῆς πόλεως Σερρῶν, μὲ στοιχεῖα 40, 47, 41, 40 καὶ γιὰ τὴν ἀξία ρυμοτομουμένου κτίσματος ὄγκου 290,58 Μ3, σύμφωνα μὲ τὴν 24/77 πράξη τακτοποιήσεως τοῦ πολεοδομικοῦ γραφείου Σερρῶν, ποὺ ἐγκρίθηκε μὲ τὴν ΤΥ 17438/78 ἀπόφαση τοῦ Νομάρχη Σερρῶν, τὴν ἀπὸ 9.4.79 ἔκθεση τῆς ἁρμόδιας 'Επιτροπῆς τοῦ ἄρθρου 9 τοῦ ἀπὸ 15.6.55 Β.Δ., μὲ τὴν ὁποία καθορίζεται ἡ ἀξία τοῦ ρυμοτομουμένου οἰκοπεδικοῦ τμήματος σὲ 5.500 δρχ., ἀνὰ Μ2 καὶ ἡ ἀξία τοῦ κτίσματος σὲ 150 δρχ. ἀνὰ Μ3, καὶ τὴν 144/1979 ἀπόφαση τοῦ Δημοτικοῦ Συμβουλίου, ποὺ ἐγκρίθηκε μὲ τὴν ΕΣ/10489 πράξη τῆς Νομαρχίας Σερρῶν, γιὰ τὴ διάνοιξη τῆς ὁδοῦ Ρωμανοῦ, ἤτοι :

Γιὰ τὸ οἰκοπεδικὸ τμῆμα ἐμβαδοῦ 5,70 Μ2 × 5.500 .... = 31.350 δρχ.
Γιὰ τὸ κύβισμα ὄγκου 290,58 Μ3 × 150 δρχ. .... = 43.578 δρχ.

Σύνολο ..... 74.937 δρχ.

Σέρραι, 7 Σεπτεμβρίου 1979

'Ο Δήμαρχος
ΑΝΔΡΕΑΣ ΑΝΔΡΕΟΥ

'Αριθ. 16004 (16)

Περὶ ἀνακοινώσεως παρακαταθέσεως ἀποζημιώσεως ρυμοτομουμένης ἰδιοκτησίας στὶς Σέρρες.

Ο ΔΗΜΑΡΧΟΣ ΣΕΡΡΩΝ

'Ανακοινώνει ὅτι ὁ Δῆμος Σερρῶν κατέθεσε στὸ ὑποκατάστημα τοῦ Ταμείου Παρακαταθηκῶν καὶ Δανείων Σερρῶν μὲ τὸ 12921/30.8.79 γραμμάτιο συστάσεως παρακαταθήκης τὸ ποσὸ τῶν 162.250 δρχ. ὑπὲρ τῆς εἰκαζομένης δικαιούχου Μαρίας χήρας Θεοδώρου Σκένδερη, γιὰ τὴν ἀξία ρυμοτομουμένου οἰκοπέδου της ἐκτάσεως 29,50 Μ2 ἐπὶ τῆς ὁδοῦ Ρωμανοῦ, στὸ Ο.Π. 79 τῆς πόλεως Σερρῶν, σύμφωνα μὲ τὴν 24/77 πράξη τακτοποιήσεως τοῦ πολεοδομικοῦ γραφείου Σερρῶν, ποὺ ἐγκρίθηκε μὲ τὴν ΤΥ 17438/78 ἀπόφαση τοῦ Νομάρχη Σερρῶν, τὴν 41/79 ἀπόφαση τοῦ Μονομελοῦς Πρωτοδικείου Σερρῶν, περὶ προσωρινῆς τιμῆς μονάδος ἀποζημιώσεως σὲ 5.500 δρχ. ἀνὰ Μ2 καὶ τὴν 143/79 ἀπόφαση Δημοτ. Συμβουλίου, ποὺ ἐγκρίθηκε μὲ τὴν ΕΣ/9425/79 ἀπόφαση τῆς Νομαρχίας Σερρῶν καὶ τῆς ἀπὸ 9.4.79 ἐκθέσεως τῆς ἁρμόδιας ἐπιτροπῆς τοῦ ἄρθρου 9 τοῦ ἀπὸ 15.6.55 Β. Δ/τος, γιὰ τὴ διάνοιξη τῆς ὁδοῦ Ρωμανοῦ.

Σέρραι, 7 Σεπτεμβρίου 1979

'Ο Δήμαρχος
ΑΝΔΡΕΑΣ ΑΝΔΡΕΟΥ

ΑΠΟ ΤΟ ΕΘΝΙΚΟ ΤΥΠΟΓΡΑΦΕΙΟ